


Architekt Dipl.-Ing. Michael Bruex
 Spinnereistr. 16 47805 Krefeld
 02151/ 93 65 675 0163/ 87 43 806

Haus Hahlen/ Grundriss Erdgeschoss

Projekt: HAH
 Proj.-Nr.: 08-01

Datum: 28. 12. 08
 Bearb.: bx

Zeichng.:
 A 3-01

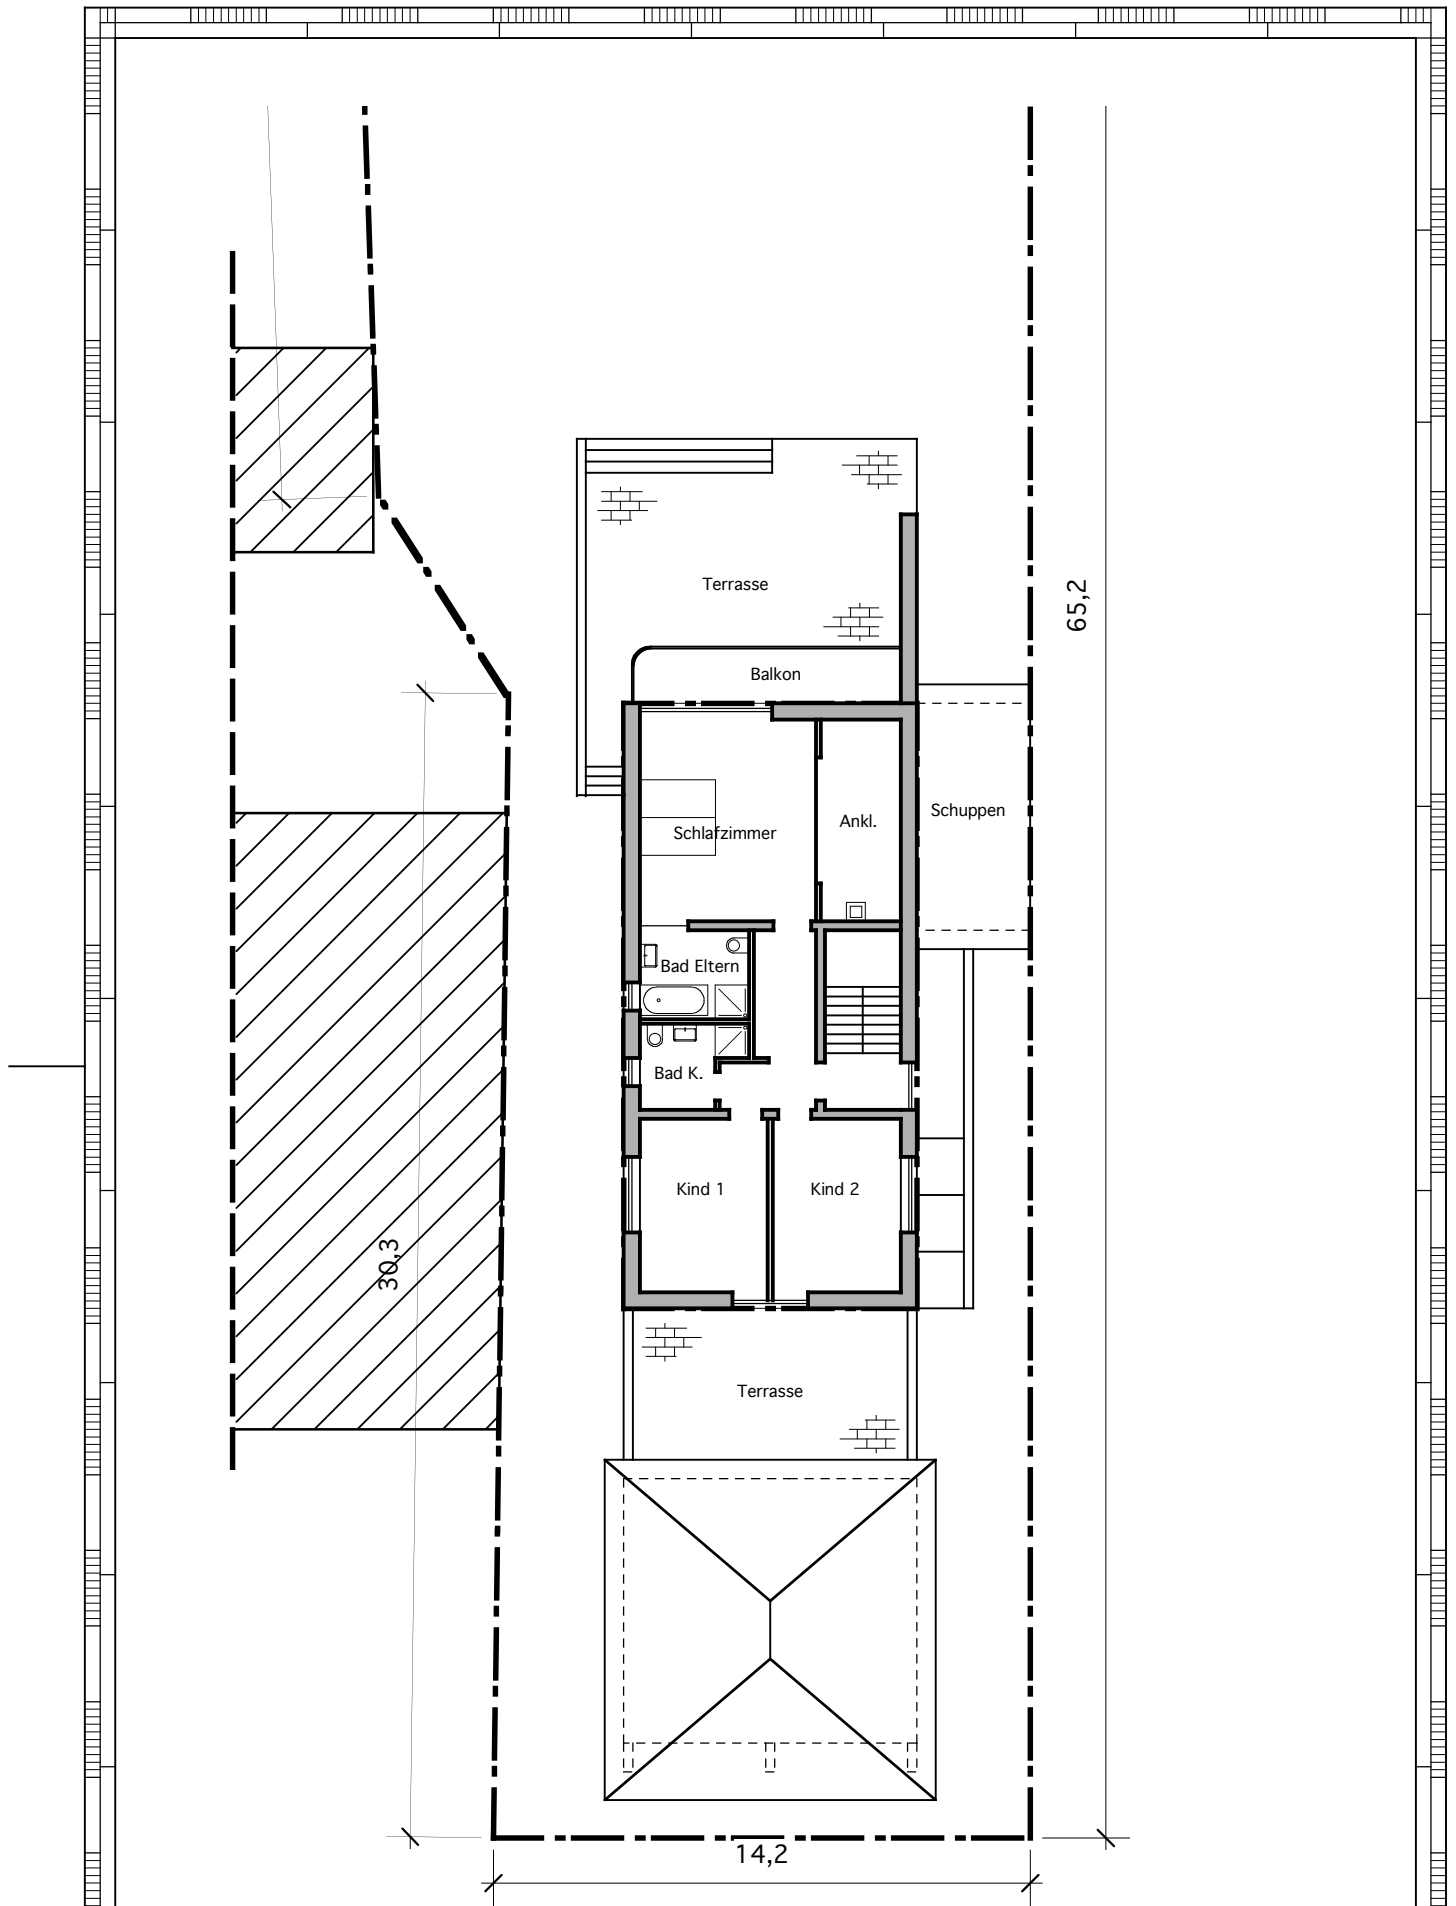

Architekt Dipl.-Ing. Michael Bruex
 Spinnereistr. 16 47805 Krefeld
 02151/ 93 65 675 0163/ 87 43 806

Haus Hahlen/ Grundriss <Obergeschoss

Projekt: HAH
 Proj.-Nr.: 08-01

Datum: 28. 12. 08
 Bearb.: bx

Zeichng.:
 A 3-02