




Index	Datum	Beschreibung	Bearb.

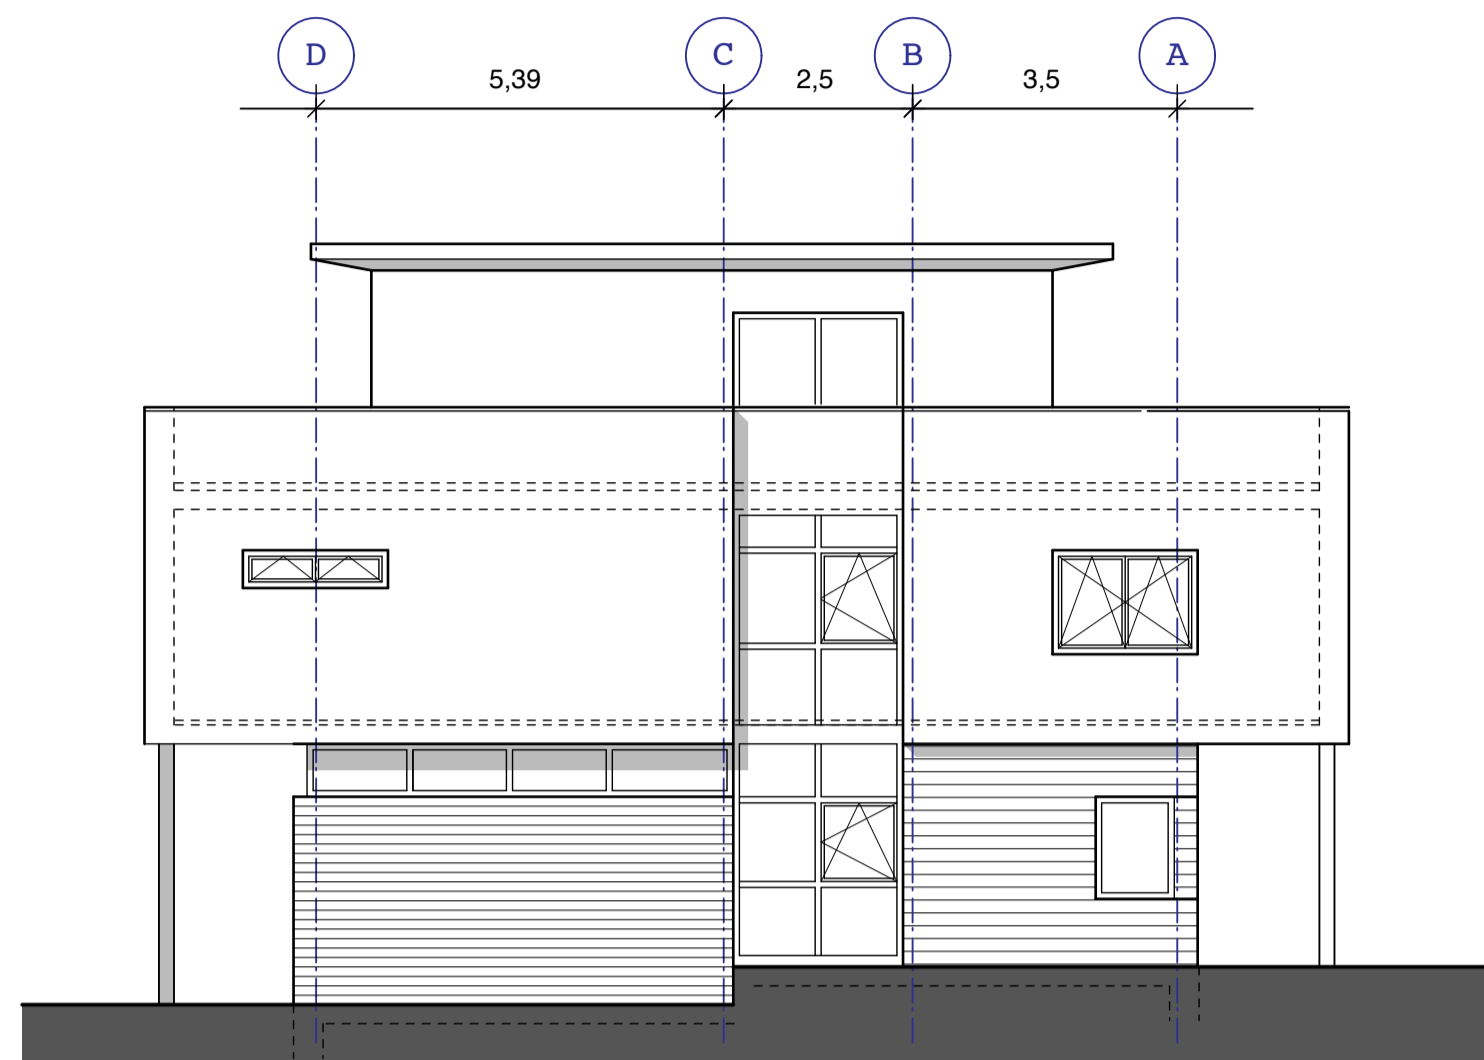


Nordostansicht

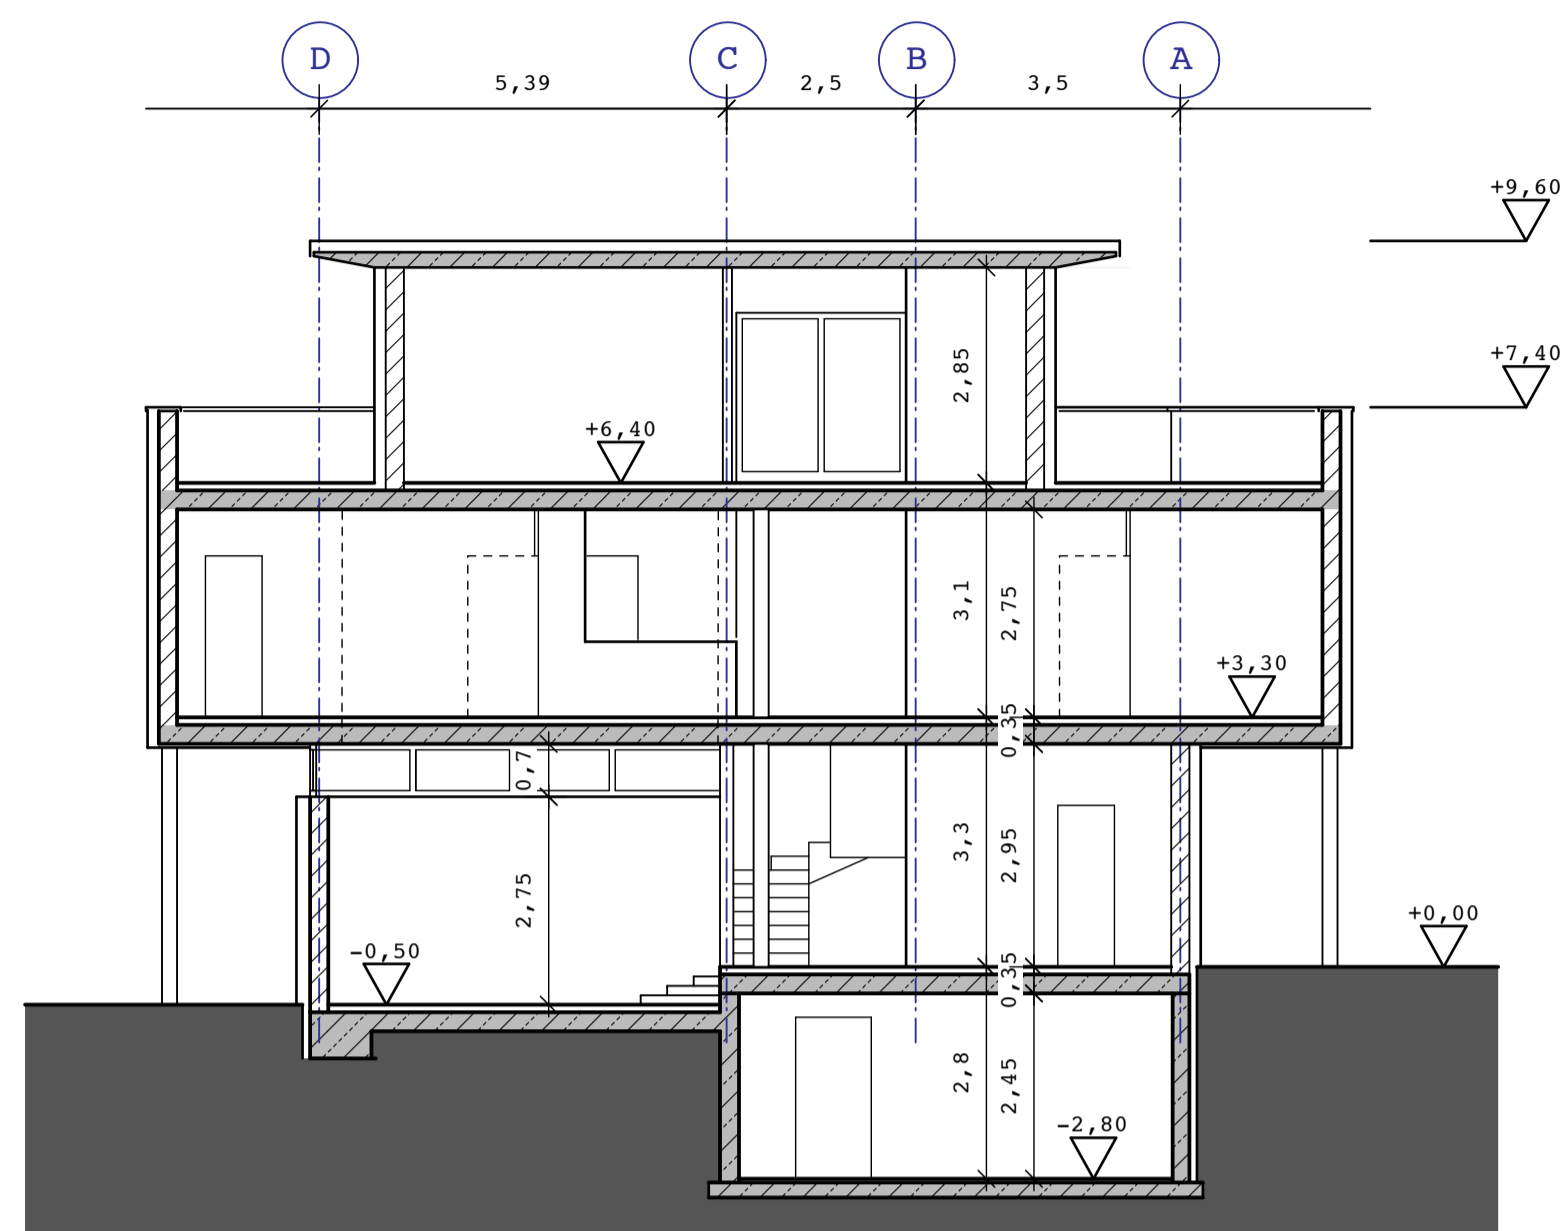


Schnitt A-A

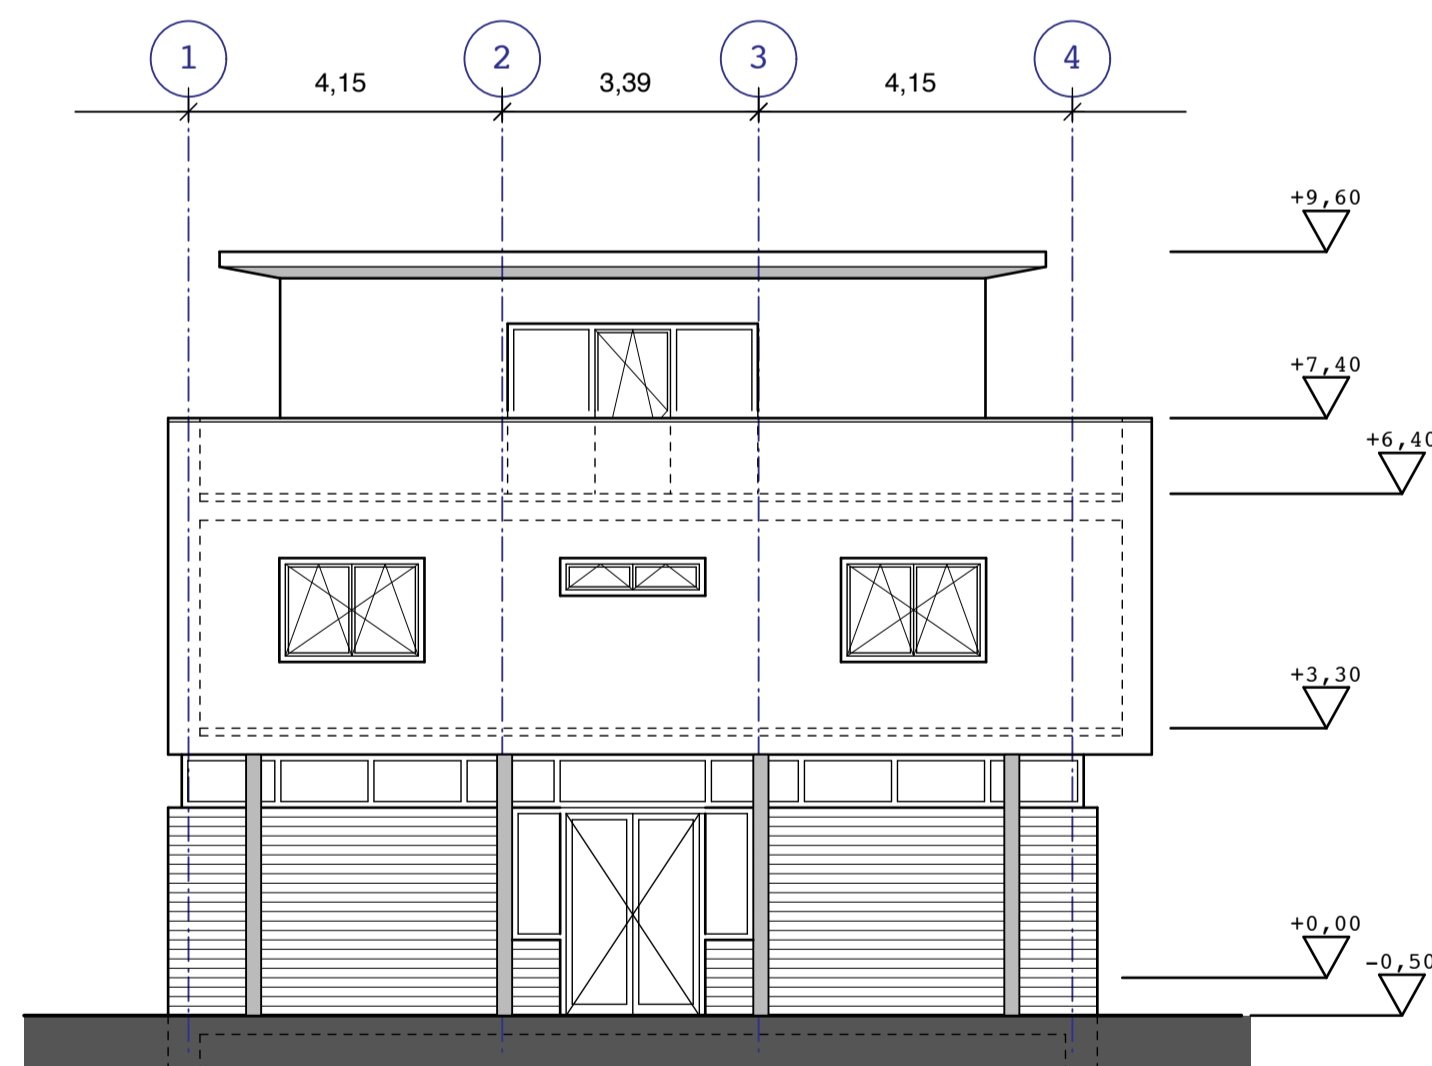

Südostansicht

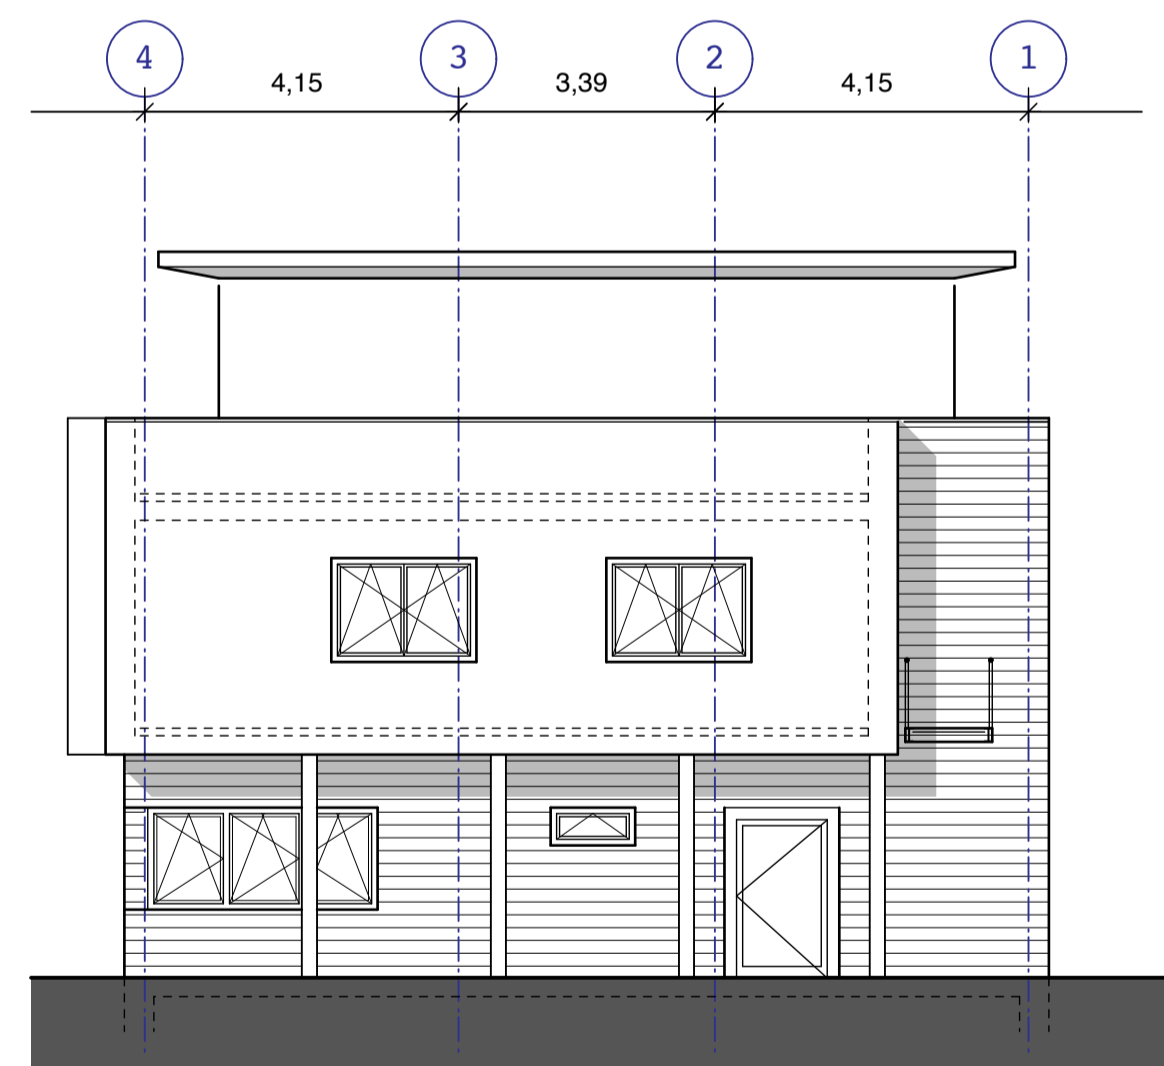

Nordwestansicht

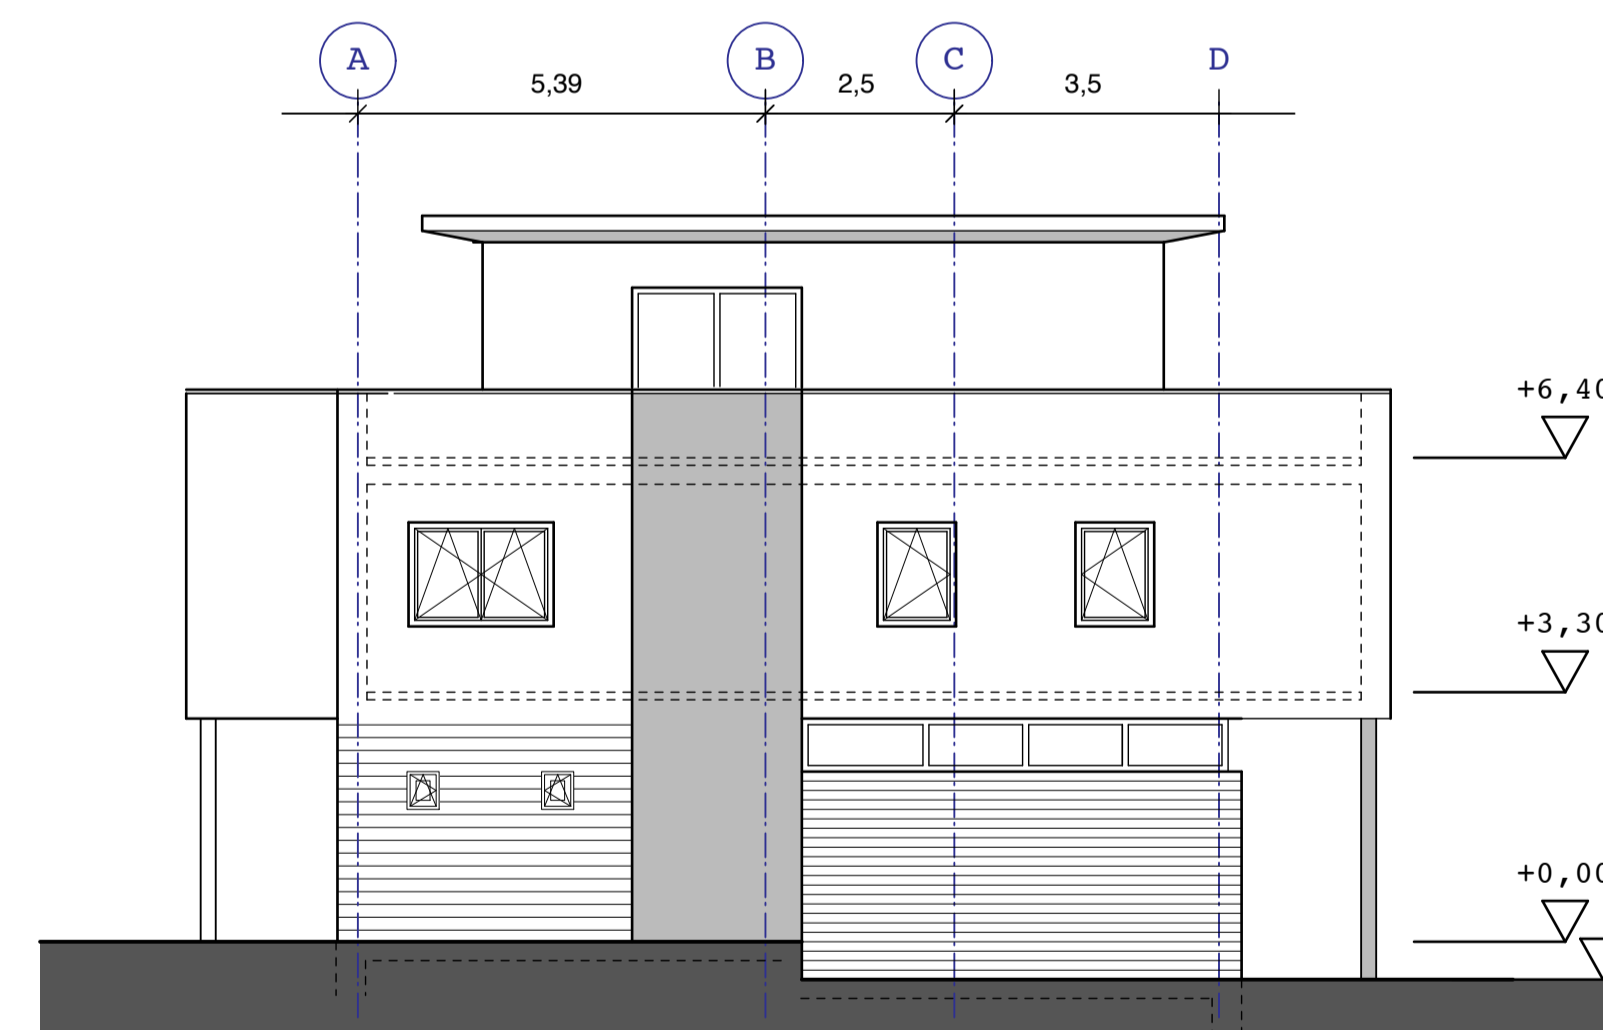

Südwestansicht



Bauvorhaben: <b>Wohnhaus mit Halle u. Büros</b> Moenchengladbach		Projekt-Nr.: <b>08-02</b> MGTO
Bauherr Thomas u. Annette Tichnau Rheydter Strasse 251 41065 Moenchengladbach	Architekt Dipl.-Ing. M. Bruex Marktstrasse 230 47798 Krefeld	
Zeichnungs-Nr.: <b>BA 4-03</b>	Inhalt: Ansichten Wohnhaus	Datum: 2.10.2008
Masstab: M 1:100	Bearb.: bx	Datei: